


JELMAGYARÁZAT

-  BELTERÜLETI HATÁR
-  TERVEZETT BELTERÜLETI HATÁR
-  MEGSZŰNŐ BELTERÜLETI HATÁR
-  SZABÁLYOZÁSI VONAL
-  SZABÁLYOZÁSI SZÉLESSÉG
-  ÖVEZETI HATÁR
-  BEÉPÍTÉSI VONAL
-  BEÜLTETÉSI KÖTELEZÉS
-  MŰEMLEKI KÖRNYEZET HATÁRA
-  ÖKOLÓGIAI FOLYOSÓ HATÁRA
-  RÉGÉSZETI TERÜLET HATÁRA
-  TERVEZETT KERÉKPÁRÚT
-  TERVEZETT GYALOGOSÚT
-  ÉPÍTÉSI ÖVEZET JELE
-  FALUSIAS LAKÓTERÜLET
-  TELEPÜLÉSKÖZPONT VEGYES
-  IPARI GAZDASÁGI TERÜLET
-  KERESKEDELMI SZOLGÁLTATÓ TERÜLET
-  KÜLÖNLEGES TERÜLET SPORT
-  KÜLÖNLEGES TERÜLET TEMETŐ
-  KÖZLEKEDÉSI TERÜLET
-  ZÖLD TERÜLET
-  VÍZGAZDÁLKODÁSI TERÜLET
-  KERTES MEZŐGAZDASÁGI TERÜLET

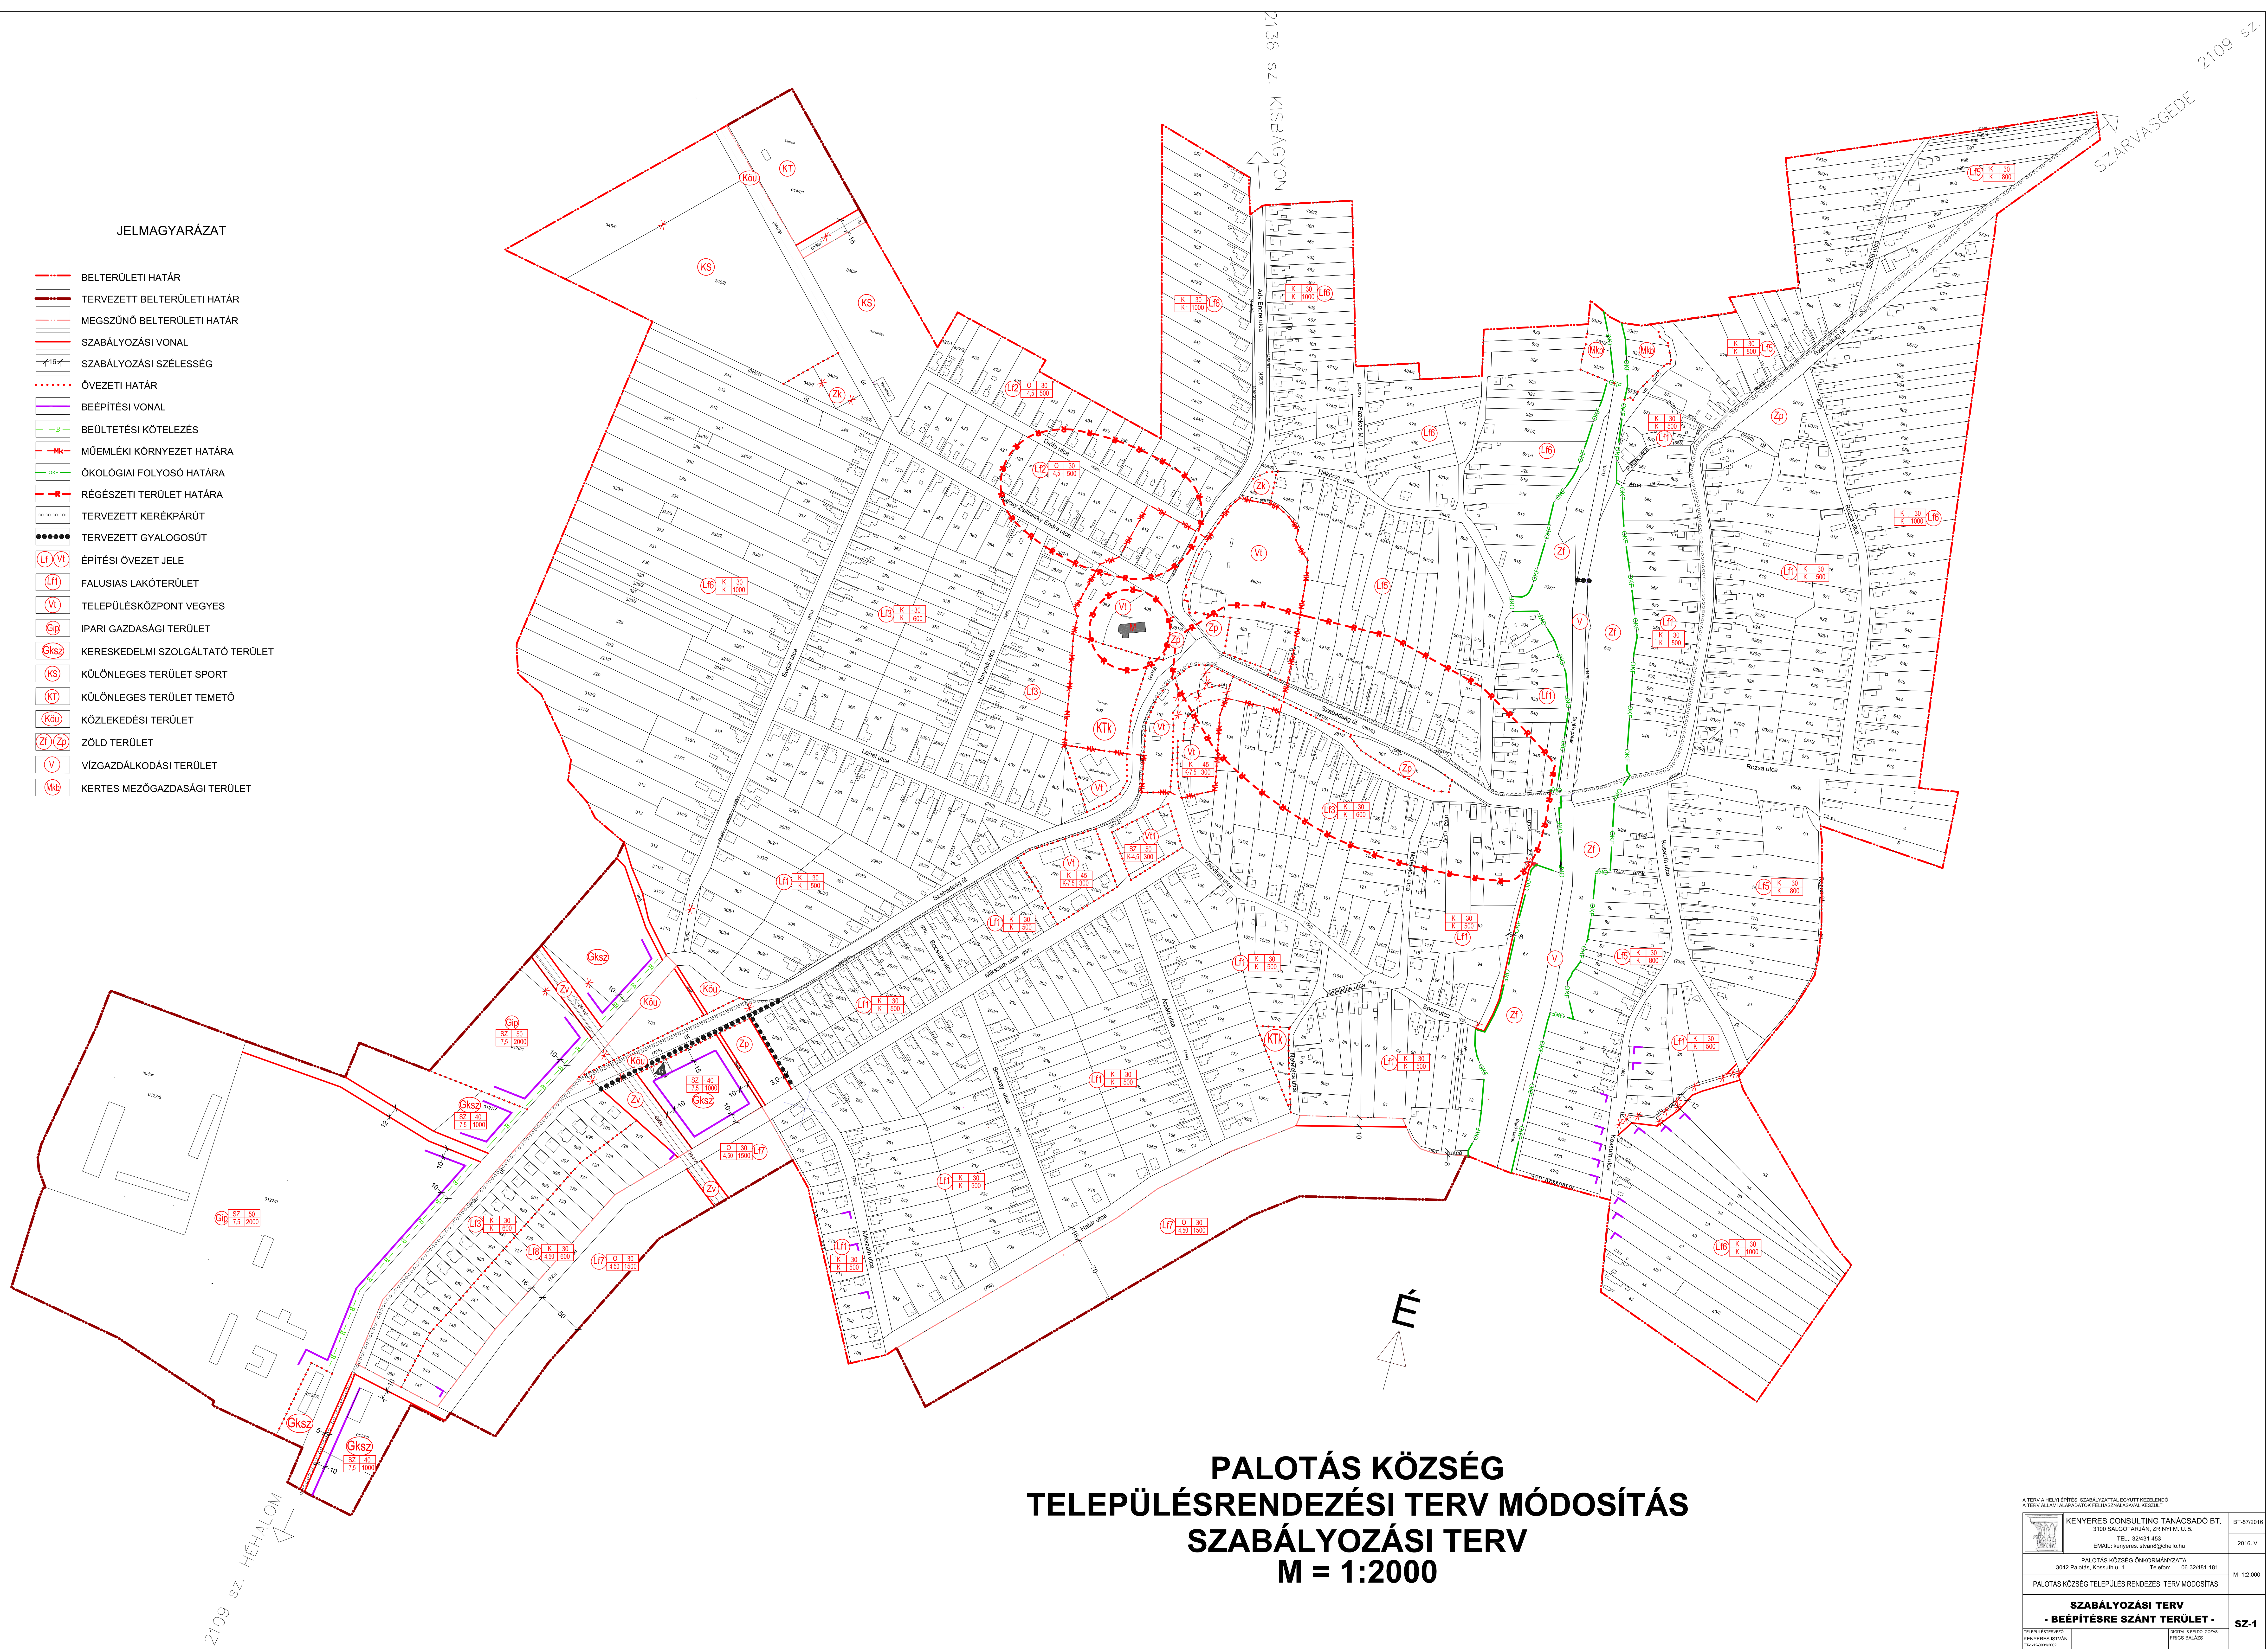

**PALOTÁS KÖZSÉG
TELEPÜLÉSRENDEZÉSI TERV MÓDOSÍTÁS
SZABÁLYOZÁSI TERV
M = 1:2000**

A TERV A HELYI ÉPÍTÉSI SZABÁLYZATTAL EGYÜTT KÉRELHŐ A TERV ALAPJÁN A KÖZSÉGI FŐHATÓSÁG VÉGI DÖNTÉSÉIG		BT-5/2016
KEMERES CONSULTING TANÁCSADÓ BT. 3100 SALGÓTÁRJÁN, ZSÉNYI M. U. 5. TEL.: 32431-453 EMAIL: kemeres.kriszta@chello.hu		2016. V.
PALOTÁS KÖZSÉG ÖNKORMÁNYZATA 3042 Palotás, Kossuth u. 1. Telefon: 06-32481-181		M=1:2.000
PALOTÁS KÖZSÉG TELEPÜLÉSRENDEZÉSI TERV MÓDOSÍTÁS		
SZABÁLYOZÁSI TERV - BEÉPÍTÉSRE SZÁNT TERÜLET -		SZ-1
TELEPÜLÉSRENDEZŐ: KEMERES BTVÁN	DIGITÁLIS FELDOLGOZÓ: FRICS BALÁZS	