


PALOTÁS KÖZSÉG

TELEPÜLÉSRENDÉZÉSI TERV MÓDOSÍTÁS VOLT ZÁRTKERT SZABÁLYOZÁSI TERV

M = 1:4 000

	IGAZGATÁSI HATÁR
	BELTERÜLETI HATÁR
	ÖKOLOGIAI FOLYÓSÓ HATÁRA
	VÍZFELÜLET HATÁRA
	BÉÉPÍTÉSI VONAL
	ÉPÍTÉSI SAV
	ÖVEZETI HATÁR
	SZABÁLYOZÁSI SZÉLESSÉG

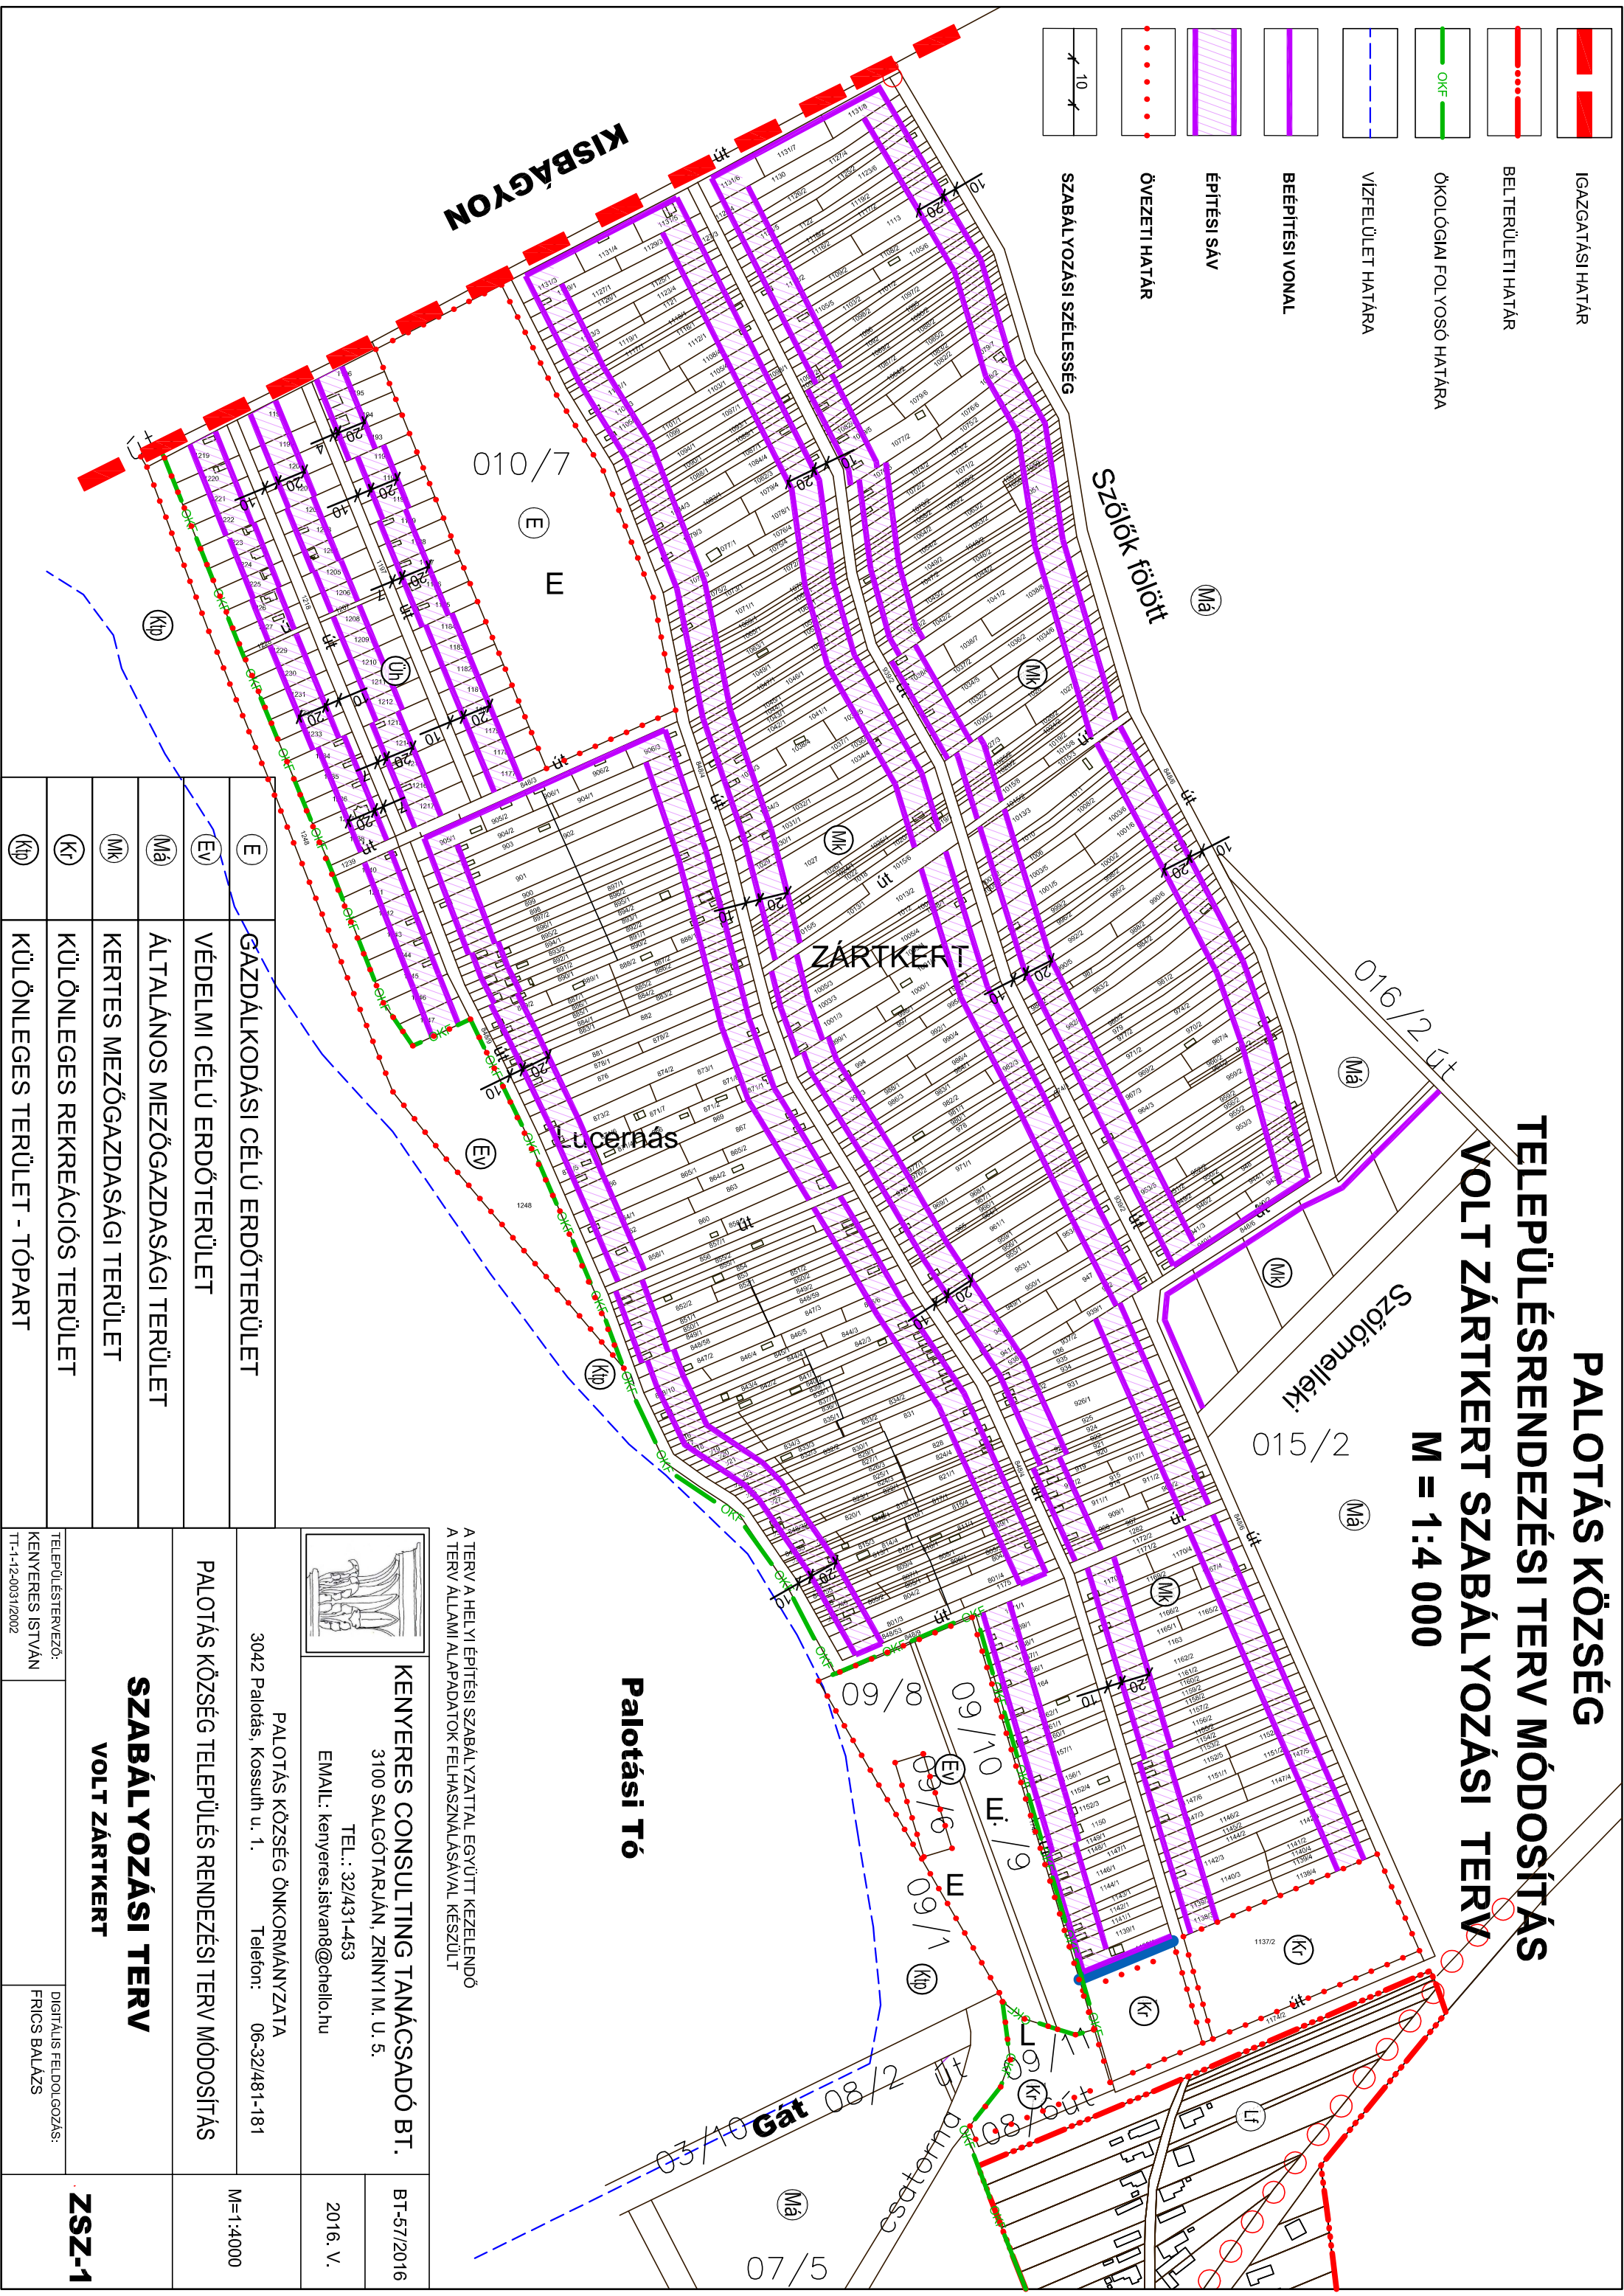

	GAZDÁLKODÁSI CÉLÚ ERDŐTERÜLET
	VÉDELMI CÉLÚ ERDŐTERÜLET
	ÁLTALÁNOS MEZŐGAZDASÁGI TERÜLET
	KERTES MEZŐGAZDASÁGI TERÜLET
	KÜLÖNLEGES REKREÁCIÓS TERÜLET
	KÜLÖNLEGES TERÜLET - TÓPART

	KENYERES CONSULTING TANÁCSADÓ BT. 3100 SALGOTARJÁN, ZRINYI M. U. 5. TEL.: 32/431-453 EMAIL: kenyeres.istvan@chello.hu	BT-57/2016 2016. V.
PALOTÁS KÖZSÉG ÖNKORMÁNYZATA 3042 Palotás, Kossuth u. 1. Telefon: 06-32/481-181		M=1:4000
PALOTÁS KÖZSÉG TELEPÜLÉS RENDEZÉSI TERV MÓDOSÍTÁS		
SZABÁLYOZÁSI TERV VOLT ZÁRTKERT		
TELEPÜLÉSTERVEZŐ: KENYERES ISTVÁN TT-1-12-0031/2002	DIGITÁLIS FELDOLGOZÁS: FRICS BALÁZS	ZSZ-1

A TERV A HELYI ÉPÍTÉSI SZABÁLYZATTAL EGYÜTT KEZELENDŐ
A TERV ALLAMI ALAPADATOK FELHASZNÁLÁSÁVAL KÉSZÜLT

Palotási Tó